



蛟河市区公共交通场

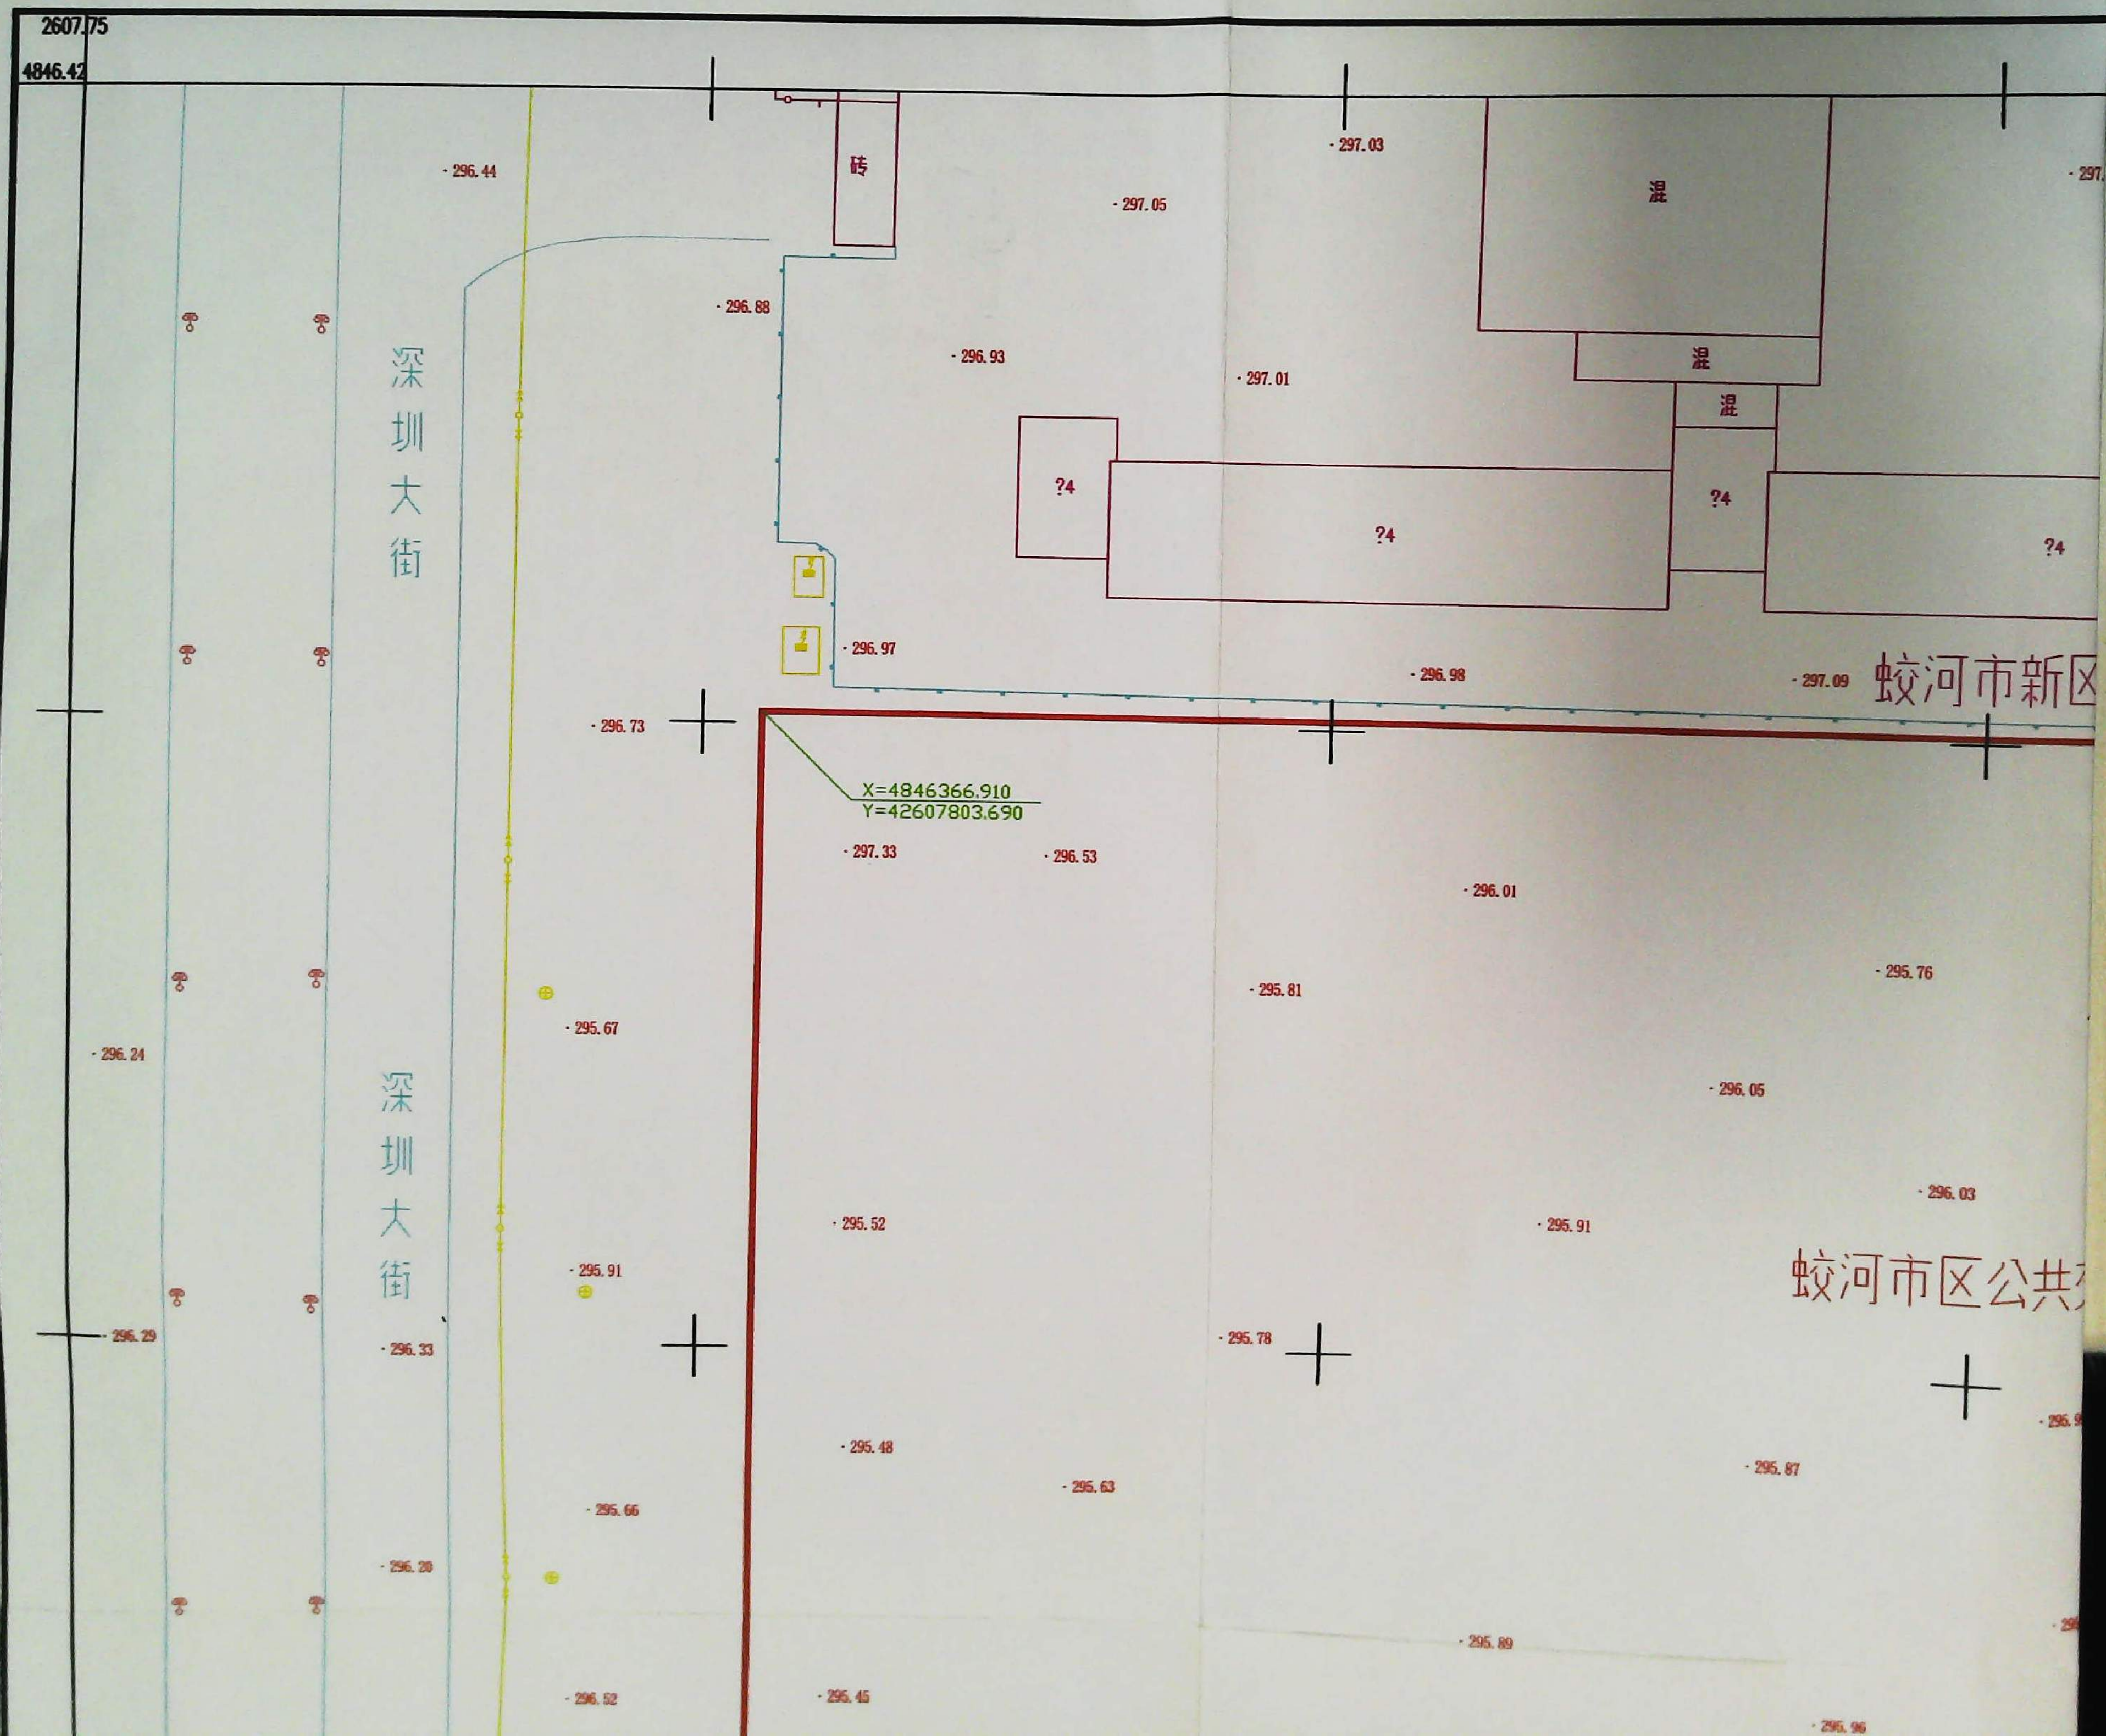


公共交通场站选址图

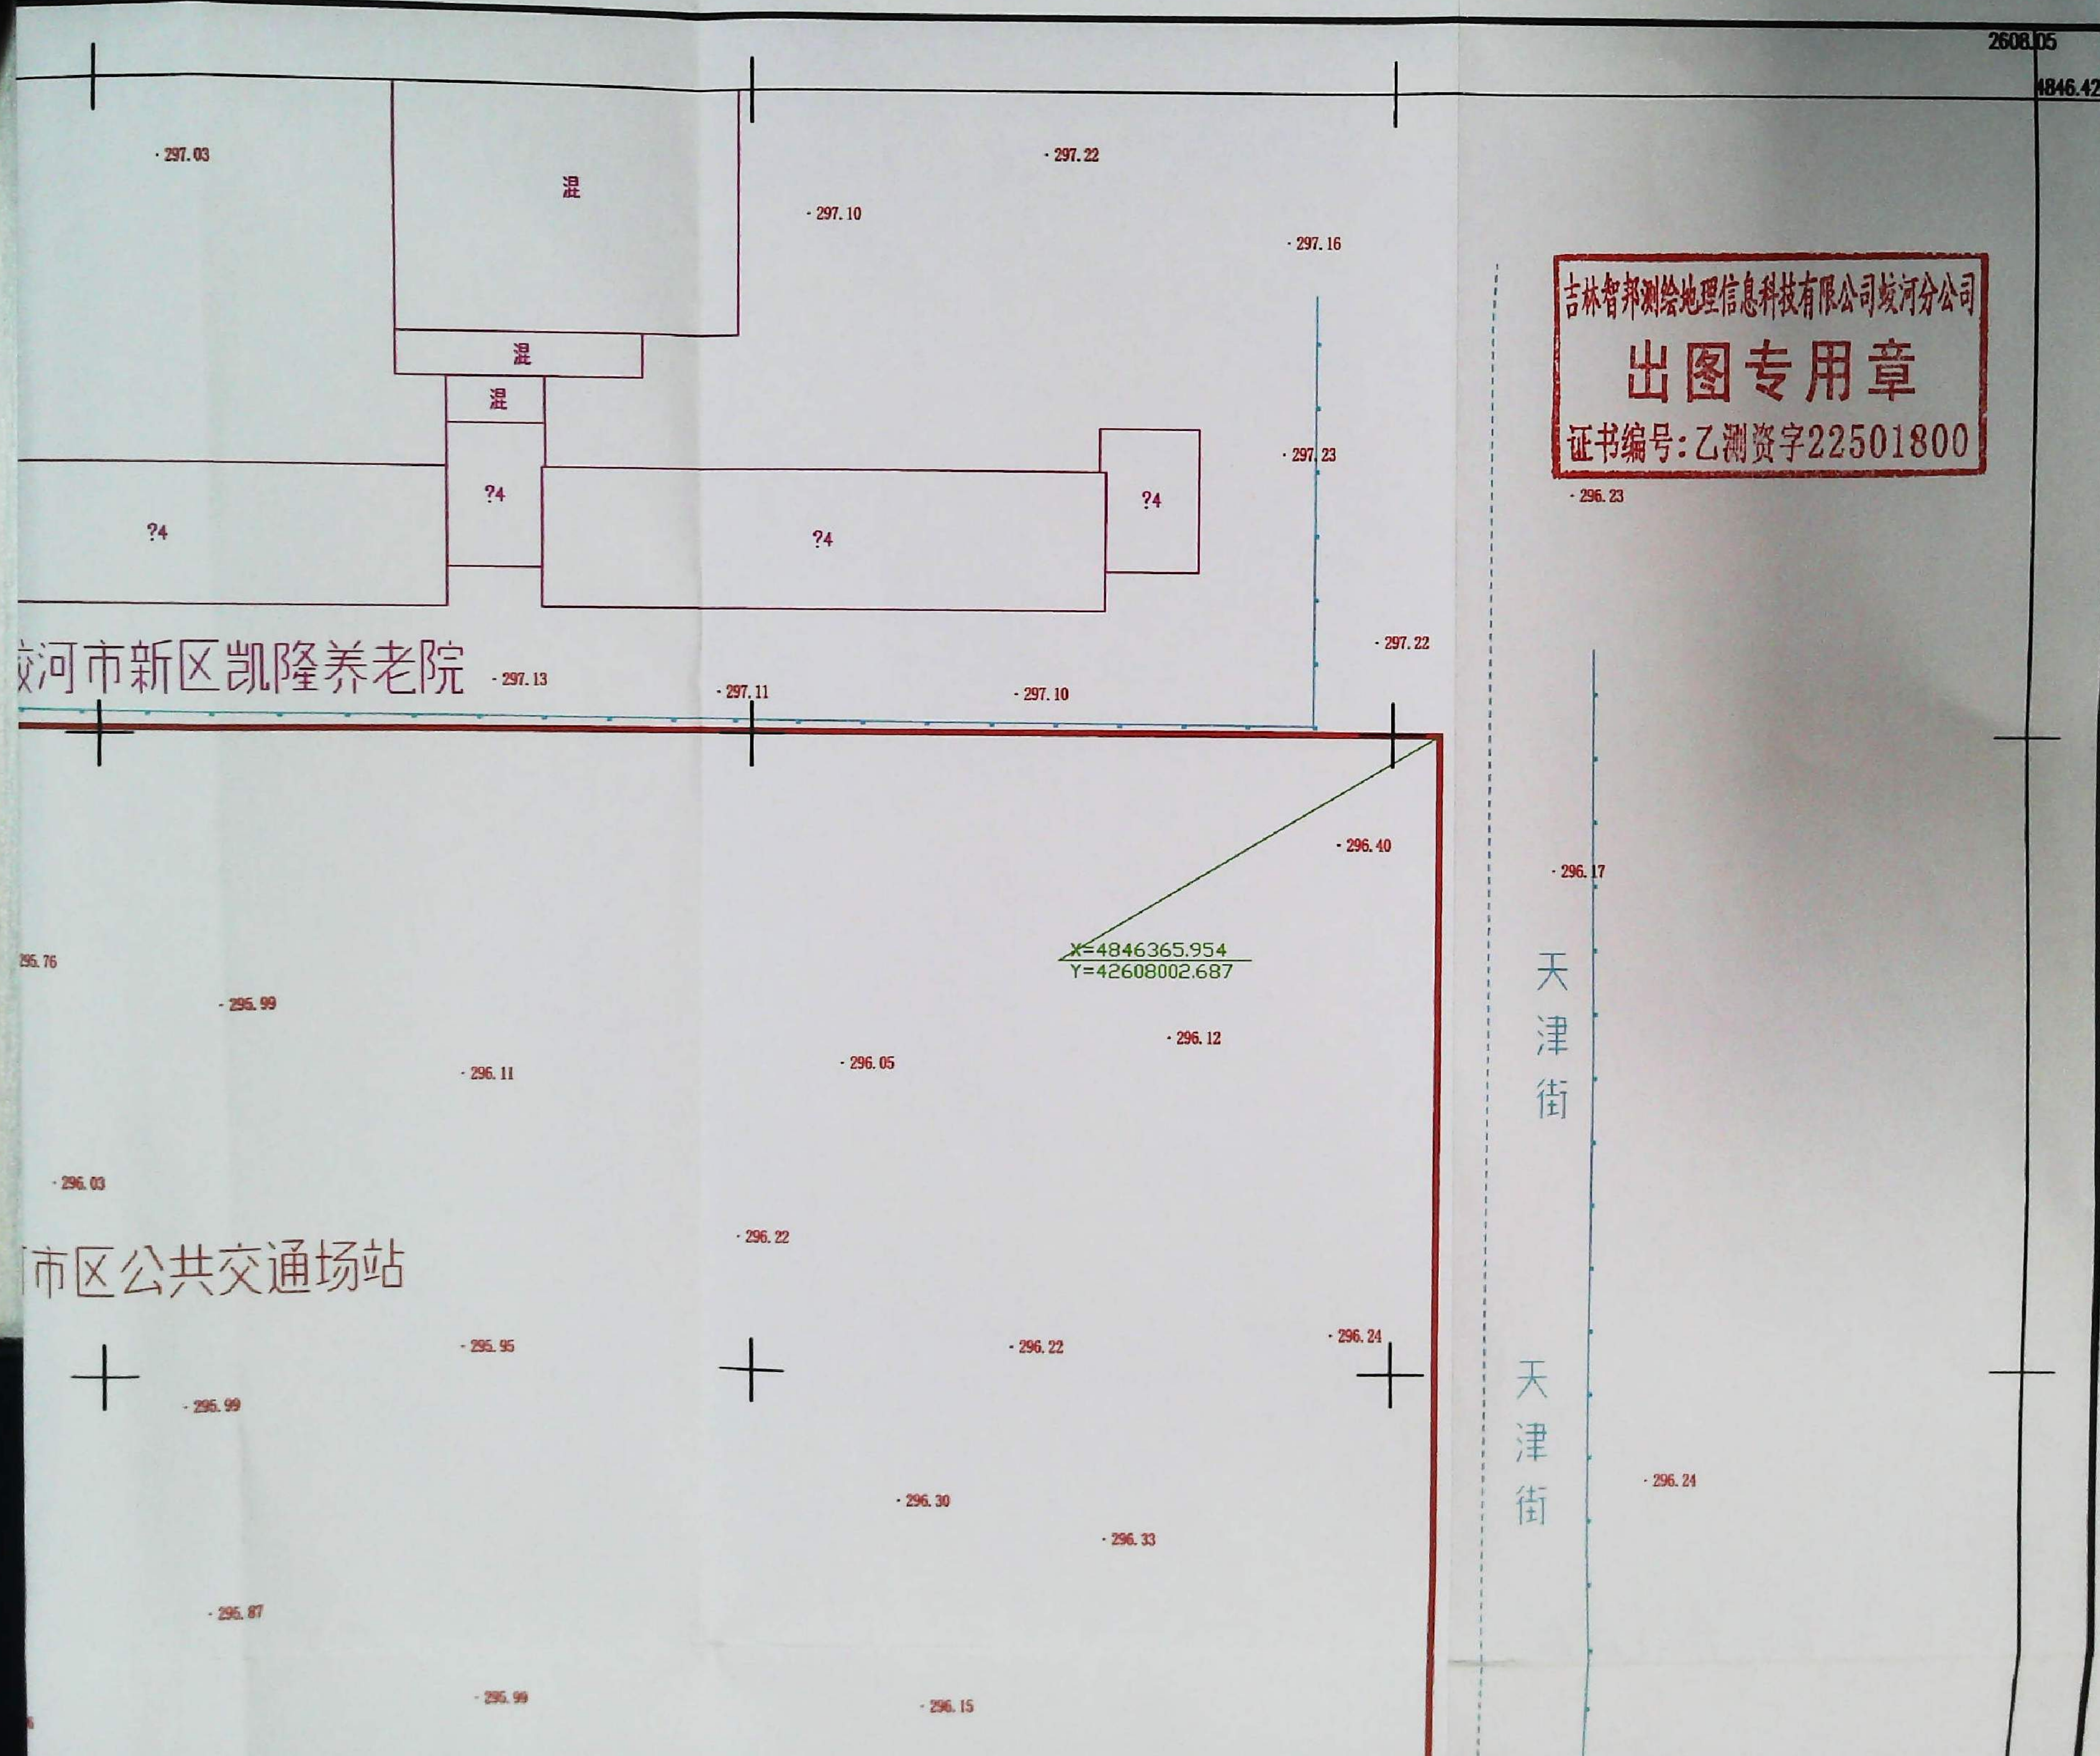

吉林智邦测绘地理信息科技有限公司蛟河分公司
出图专用章
 证书编号:乙测资字22501800

吉林智邦测绘地理信息科技有限公司蛟河分公司

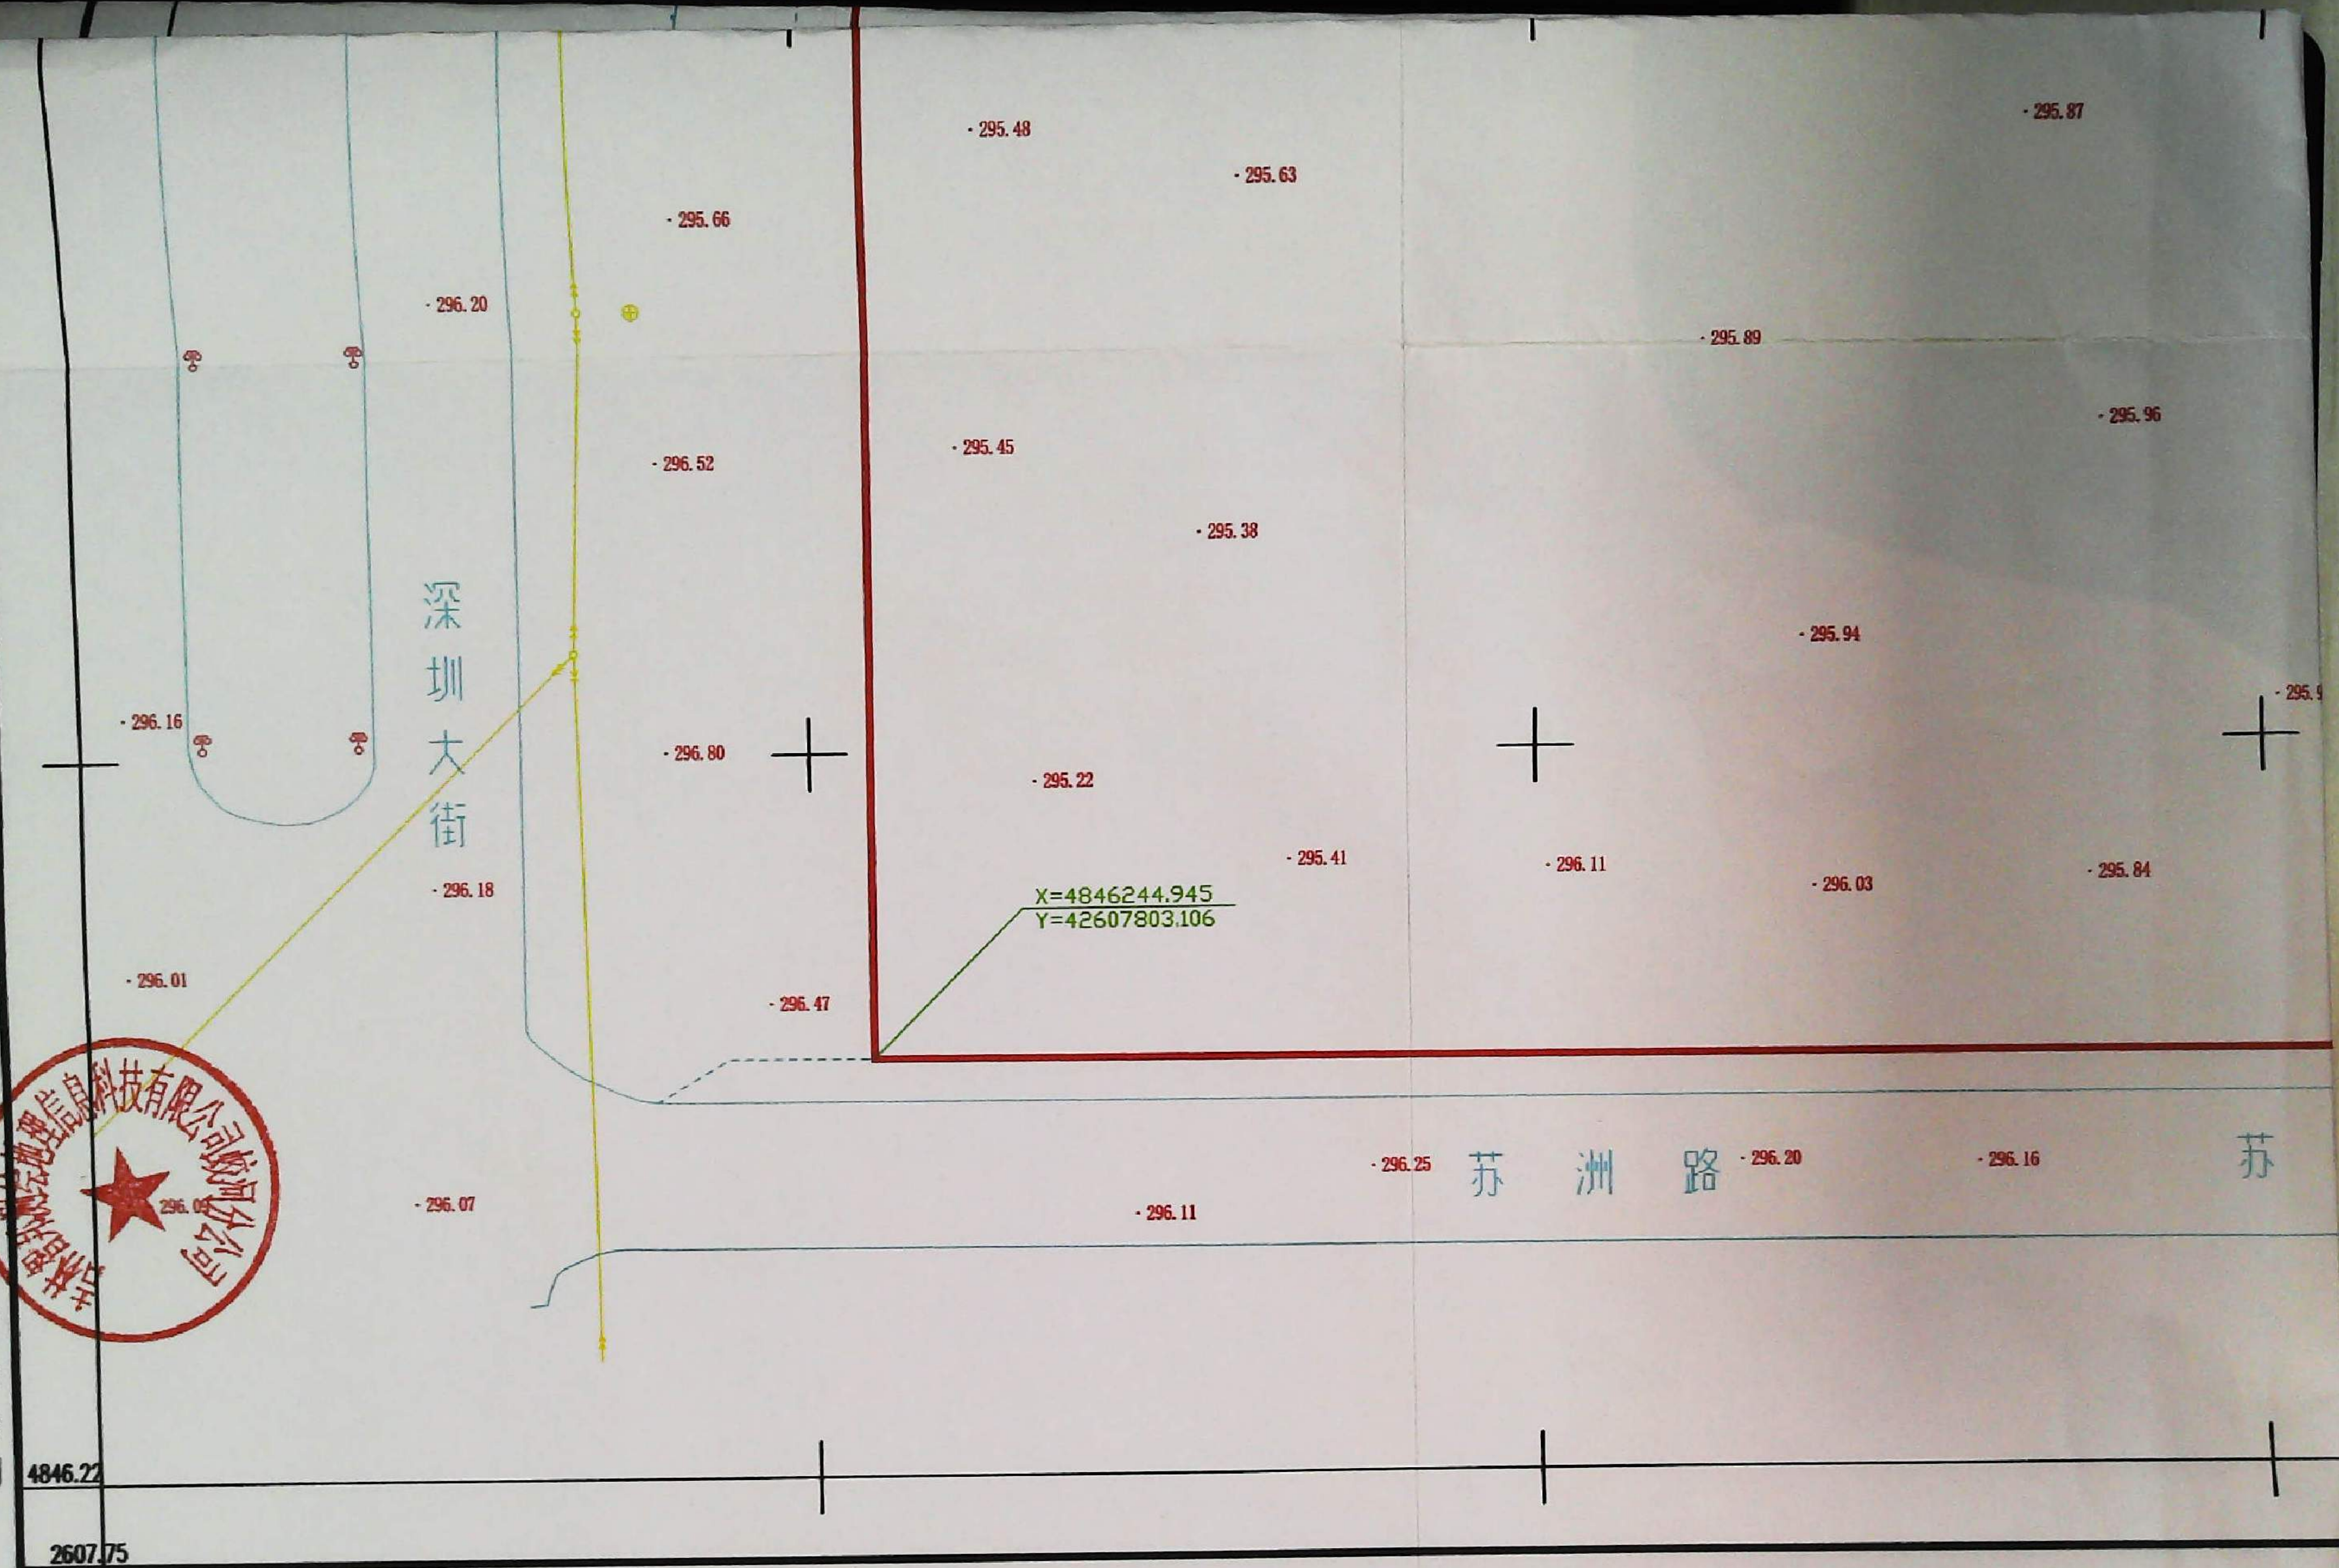

2000国家大地坐标系.
1985高程基准.
GB/T20257.1-2017国家基本比例尺地图图式 第1部分;
1:500 1:1000 1:2000地形图图式
2025年07月15日数字线划制图.

1:500

- 295.99

- 296.22

- 296.24

- 296.30

- 296.33

- 295.87

- 295.99

- 296.15

- 295.79

- 297.89

- 295.82

- 295.96

- 296.51

X=4846254.003
Y=42608002.187

X=4846244.027
Y=42607992.113

- 296.89

- 296.01

- 296.11

- 296.08

苏 洲 路

- 296.06

- 296.04

苏 洲 路

- 296.02

- 295.97

- 296.04

1846.22

2608.05

1:500

天津街

天津街